

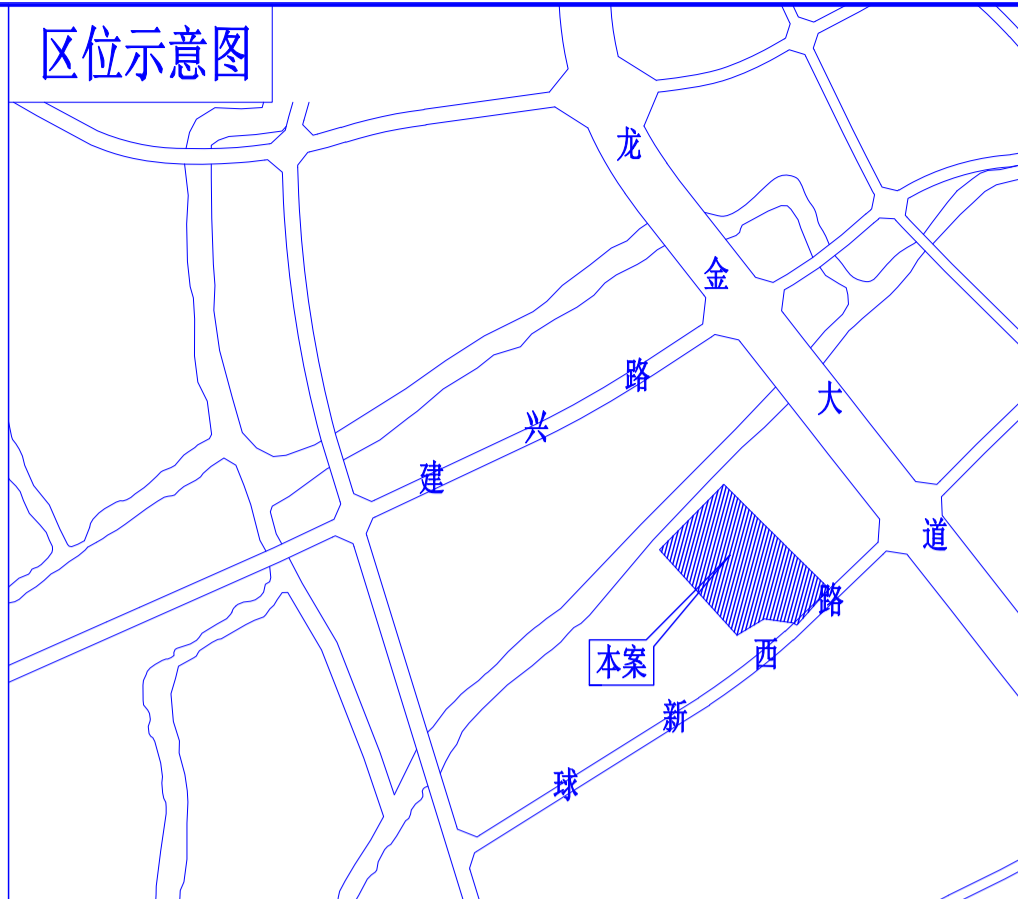


姓名	张可源	张可源
项目负责人	张可源	张可源
专业负责人	张可源	张可源
设计人	王海慧	王海慧
中华人民共和国二级注册建筑师 姓名: 张可源 注册号: 3301371-0031 有效期至: 至2022年12月		
预盖章		
苍南县设计研究院 苍南县设计研究院 浙江省住房和城乡建设厅监制		
审图章		
竣工章		
苍南县设计研究院 CANGNAN DESIGN & RESEARCH INSTITUTE  证书编号: A233013716		
注册地址: 苍南县灵溪镇人民大道777号(住建局后幢4楼) 电话: 0577-59897780 (总机) 0577-59897789 (建筑分院) 中城分院地址: 苍南县灵溪镇光波路18号 电话: 0577-59868283 龙港分院地址: 龙港镇西一街181号(龙港中学南侧一楼) 电话: 0577-68692295		
工程名称: 苍南县宜山镇第三小学 教学综合楼拆建工程		
子项名称: 新建教学综合楼		
建设单位: 苍南县宜山镇第三小学		
类别	姓名	签名
审定	张扶泉	张扶泉
审核	周炳真	周炳真
项目负责人	张可源	张可源
专业负责人	张可源	张可源
校对	张可源	张可源
设计	王海慧	王海慧
制图	王海慧	王海慧
出图日期	2022.05	
设计阶段	方案设计	
图名: 总平面图		
工程编号	2022-05	图别 建筑
版次		图号 建A-Z1
未按规定盖章本图无效		

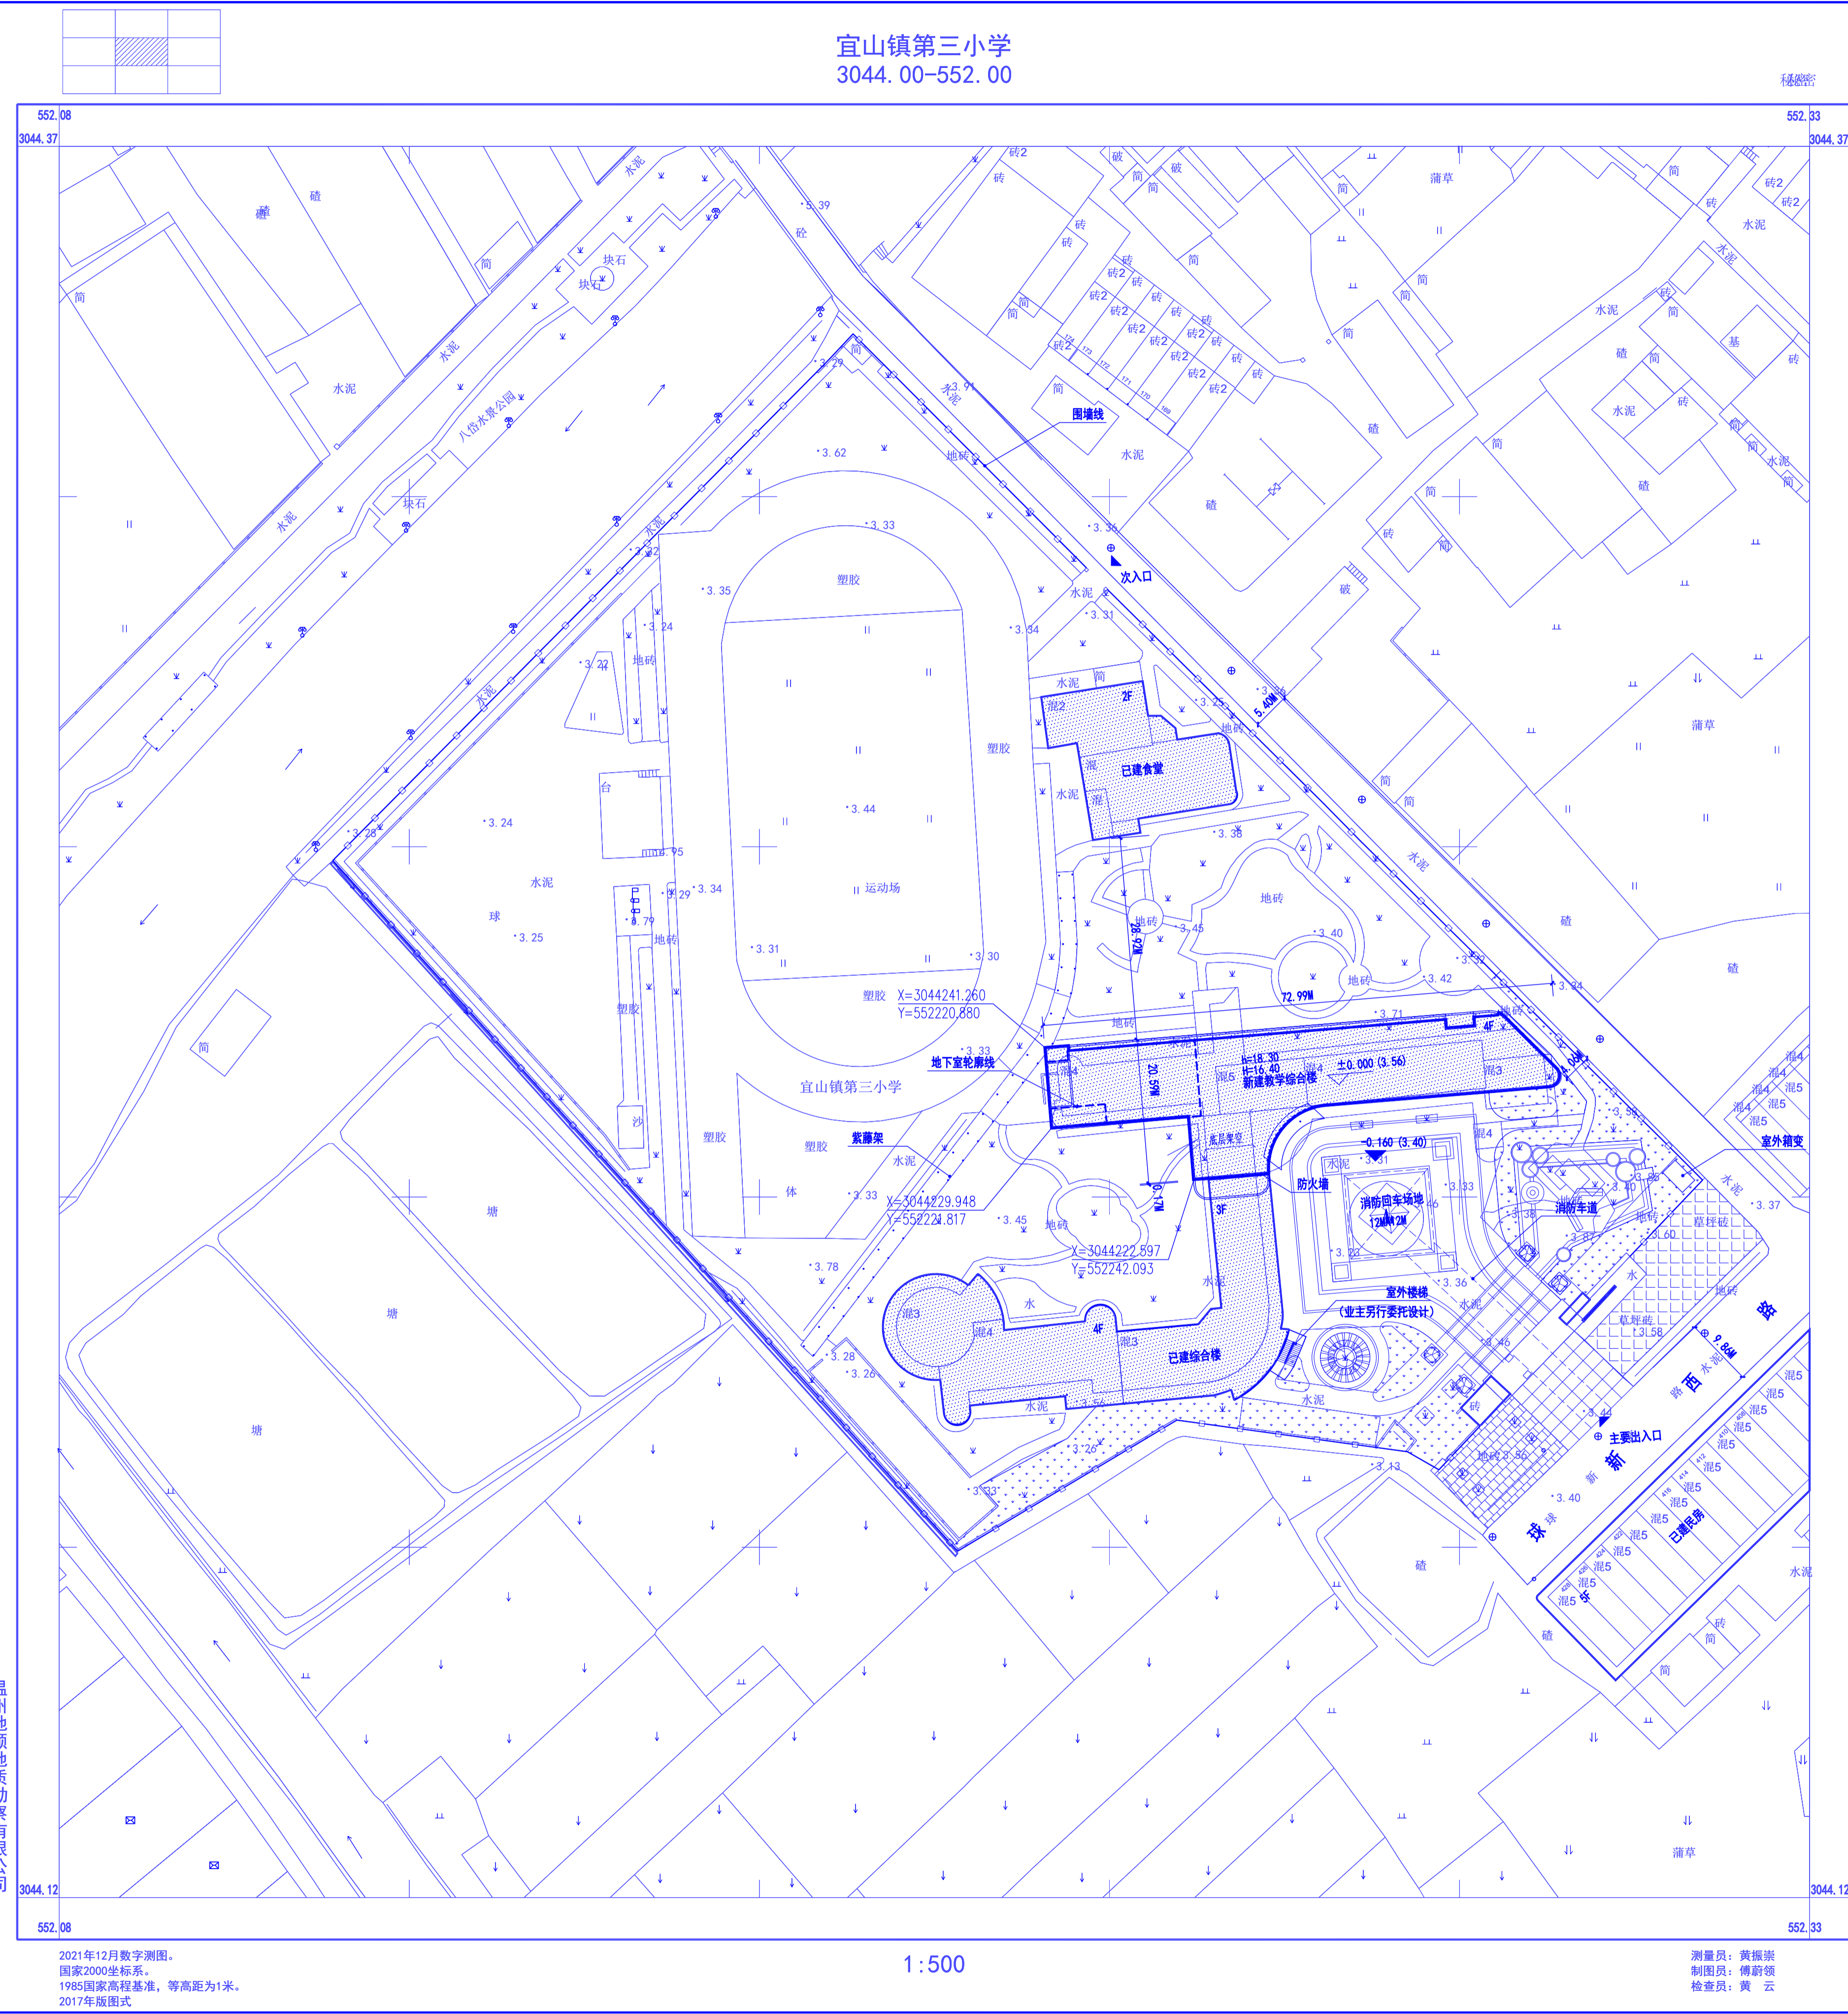

说明:
 本工程为苍南县宜山镇第三小学教学综合楼拆建工程——新建教学综合楼。
 新建教学综合楼为4层, 内设教室23间。占地面积877.75m²; 建筑面积3615.7m²。其中地上建筑面积3555.7m², 地下建筑面积60m²。(地下消防水池面积150m²不计入建筑面积)

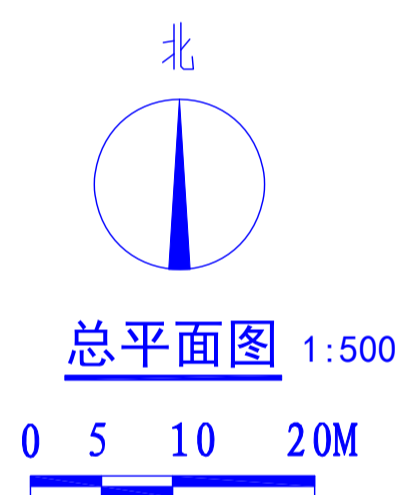

- 注:
- 1、本图依据甲方提供的现状地形图, 以及国家的相关规定进行设计。
 - 2、本图定位采用2000国家大地坐标系, 85高程系统。
 - 3、图中所注距离: 建筑物指外墙皮, 道路指路缘石内缘。
 - 4、图中所注坐标: 建、构筑物指外墙轴线交点坐标, 红线指用地红线折点坐标。
 - 5、图中所注尺寸、标高、曲线半径均以米为单位。
 - 6、建筑消防高度坡屋面算至檐口至屋脊线中点, 平屋面算至屋面面层。其中H表示建筑消防高度, h表示建筑规划高度(含建筑完成面)。
 - 7、消防车转弯半径为9m。
 - 8、地上建筑耐火等级为二级, 地下建筑耐火等级为一级。
 - 9、室外楼梯建筑面积不计入本次设计范围内, 需业主委托专业设计。

测量员: 黄振崇
 制图员: 傅蔚领
 检查员: 黄云

1:500

2021年12月数字测图。
 国家2000坐标系。
 1985国家高程基准, 等高距为1米。
 2017年版图式

温州地顺地质勘察有限公司