
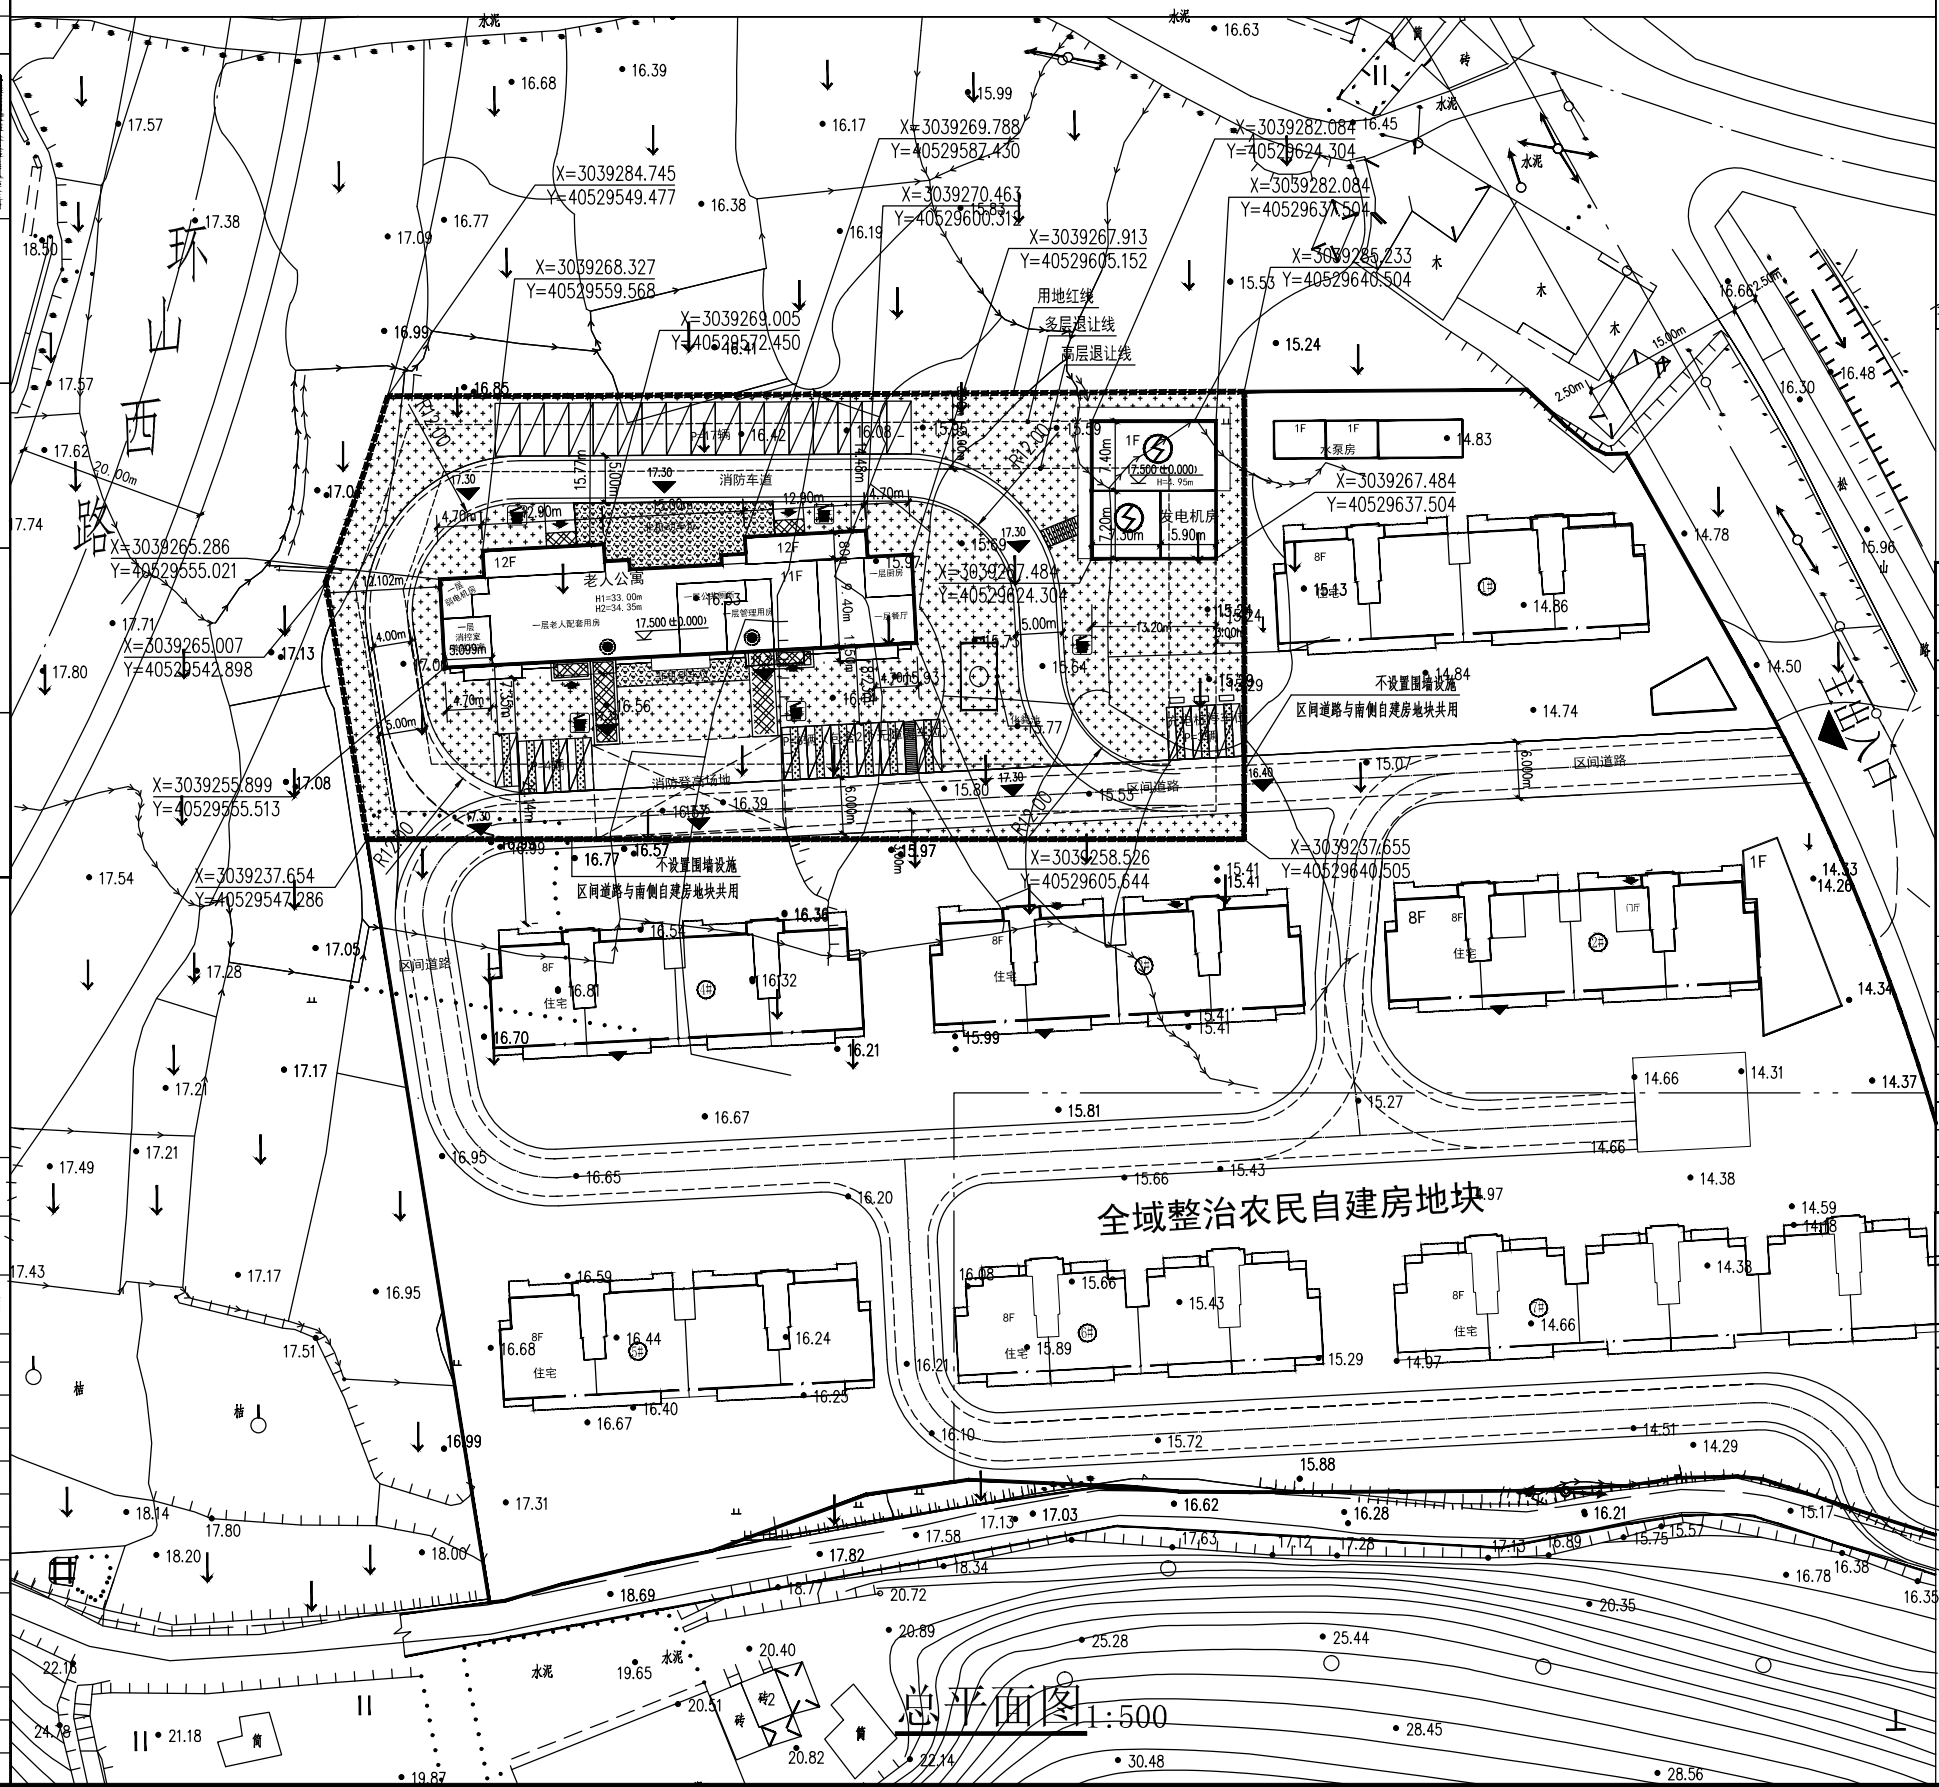
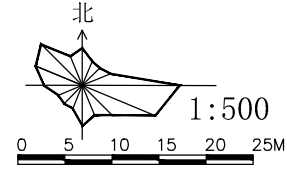


# 桥墩镇仙堂村老人公寓建设项目——总平面图

## 区位示意图

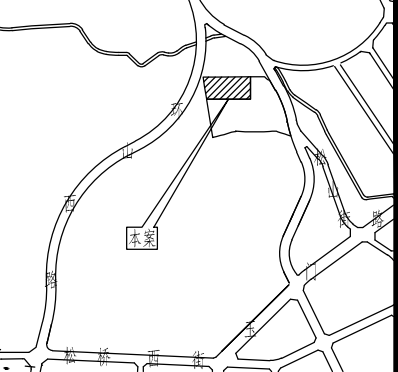

指标名称	单位	数值	备注
建设用地面积	m <sup>2</sup>	4486.00	
总建筑面积	m <sup>2</sup>	6879.33	
计容面积	m <sup>2</sup>	6565.99	
其中			
老人公寓	m <sup>2</sup>	5905.45	
发电机房	m <sup>2</sup>	43.07	
配电房	m <sup>2</sup>	149.65	
管理用房	m <sup>2</sup>	32.91	
消防室兼监控室	m <sup>2</sup>	26.52	
弱电机房	m <sup>2</sup>	17.08	
一层老人配用房	m <sup>2</sup>	348.22	
公共厕所	m <sup>2</sup>	43.09	
地下室水泵房及消防水池面积	m <sup>2</sup>	313.34	不计容
容积率		1.464	
建筑占地面积	m <sup>2</sup>	808.09	
建筑密度	%	18.01	
绿地面积	m <sup>2</sup>	1570.59	
绿地率	%	35.01%	
地面机动车停车位	辆	30	
非机动车停车位	辆	120	
场地标高	米	17.35	区内道路最高点
建筑高度	米	34.35	

说明: 1. 本图依据浙江省城乡规划条例及地方标准编制, 本图所标注单位为米。  
 2. 本工程用地红线范围内, 除标注外, 图中所有标注均为2000比例尺。  
 3. 本图比例尺为1:500, 图中所有标注均为实际尺寸。  
 4. 图中所有标注, 均按最新规划及现状情况进行标注。  
 5. 图中所有标注, 均按最新规划及现状情况进行标注。  
 6. 图中所有标注, 均按最新规划及现状情况进行标注。  
 7. 本工程所有标注, 均按最新规划及现状情况进行标注。  
 8. 本工程所有标注, 均按最新规划及现状情况进行标注。  
 9. 本工程所有标注, 均按最新规划及现状情况进行标注。  
 10. 本工程所有标注, 均按最新规划及现状情况进行标注。

用地红线	消防登高场	消防登高场	消防登高场
消防登高场	消防登高场	消防登高场	消防登高场
消防登高场	消防登高场	消防登高场	消防登高场
消防登高场	消防登高场	消防登高场	消防登高场

项目负责人	乔会卿	签名	
专业负责人	乔会卿	签名	
设计人	温飞	签名	
注册(执业)章 <b>中华人民共和国一级注册建筑师</b> 姓名: 乔会卿 注册号: 3301445-007 有效期: 2022年12月			
预留章 发图章 负责人: 胡玉萍			
出图章 <b>浙江方大建筑设计有限公司</b> 经营范围: 建筑(工程)乙级(资质证书编号: A233014452) 地址: 浙江省住房和城乡建设厅监制			
竣工章			
设计单位	证书编号: A233014452	 <b>浙江方大建筑设计有限公司</b> ZHEJIANG SQUARE BIG ARCHITECTURAL DESIGN CO., LTD. 地址: 浙江省温州市学海路东裕大厦17、18层 Tel: 0577-88316518 88316515 88316513 Fax: 0577-88316518 Email: 0577JZ@163.com 方圆之智 大道集成	
建设单位	苍南县桥墩镇仙堂村股份经济合作社		
工程名称	桥墩镇仙堂村老人公寓建设项目		
项目名称	桥墩镇仙堂村老人公寓建设项目		
审定	姜国华	签名	
工程负责人	乔会卿	签名	
专业负责人	乔会卿	签名	
审核	乔会卿	签名	
校对	朱吕刻	签名	
设计	温飞	签名	
绘图	温飞	签名	
图纸名称	总平面图		
图号	总图-01-1	出图日期	2021.10
工程编号	20-FD-227	版本号	
幅面代号	分类类型		